
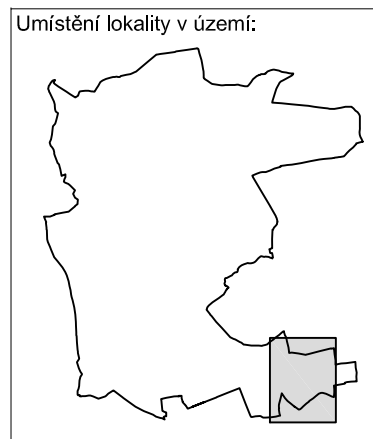


Změna č. 1 ÚP Solnice

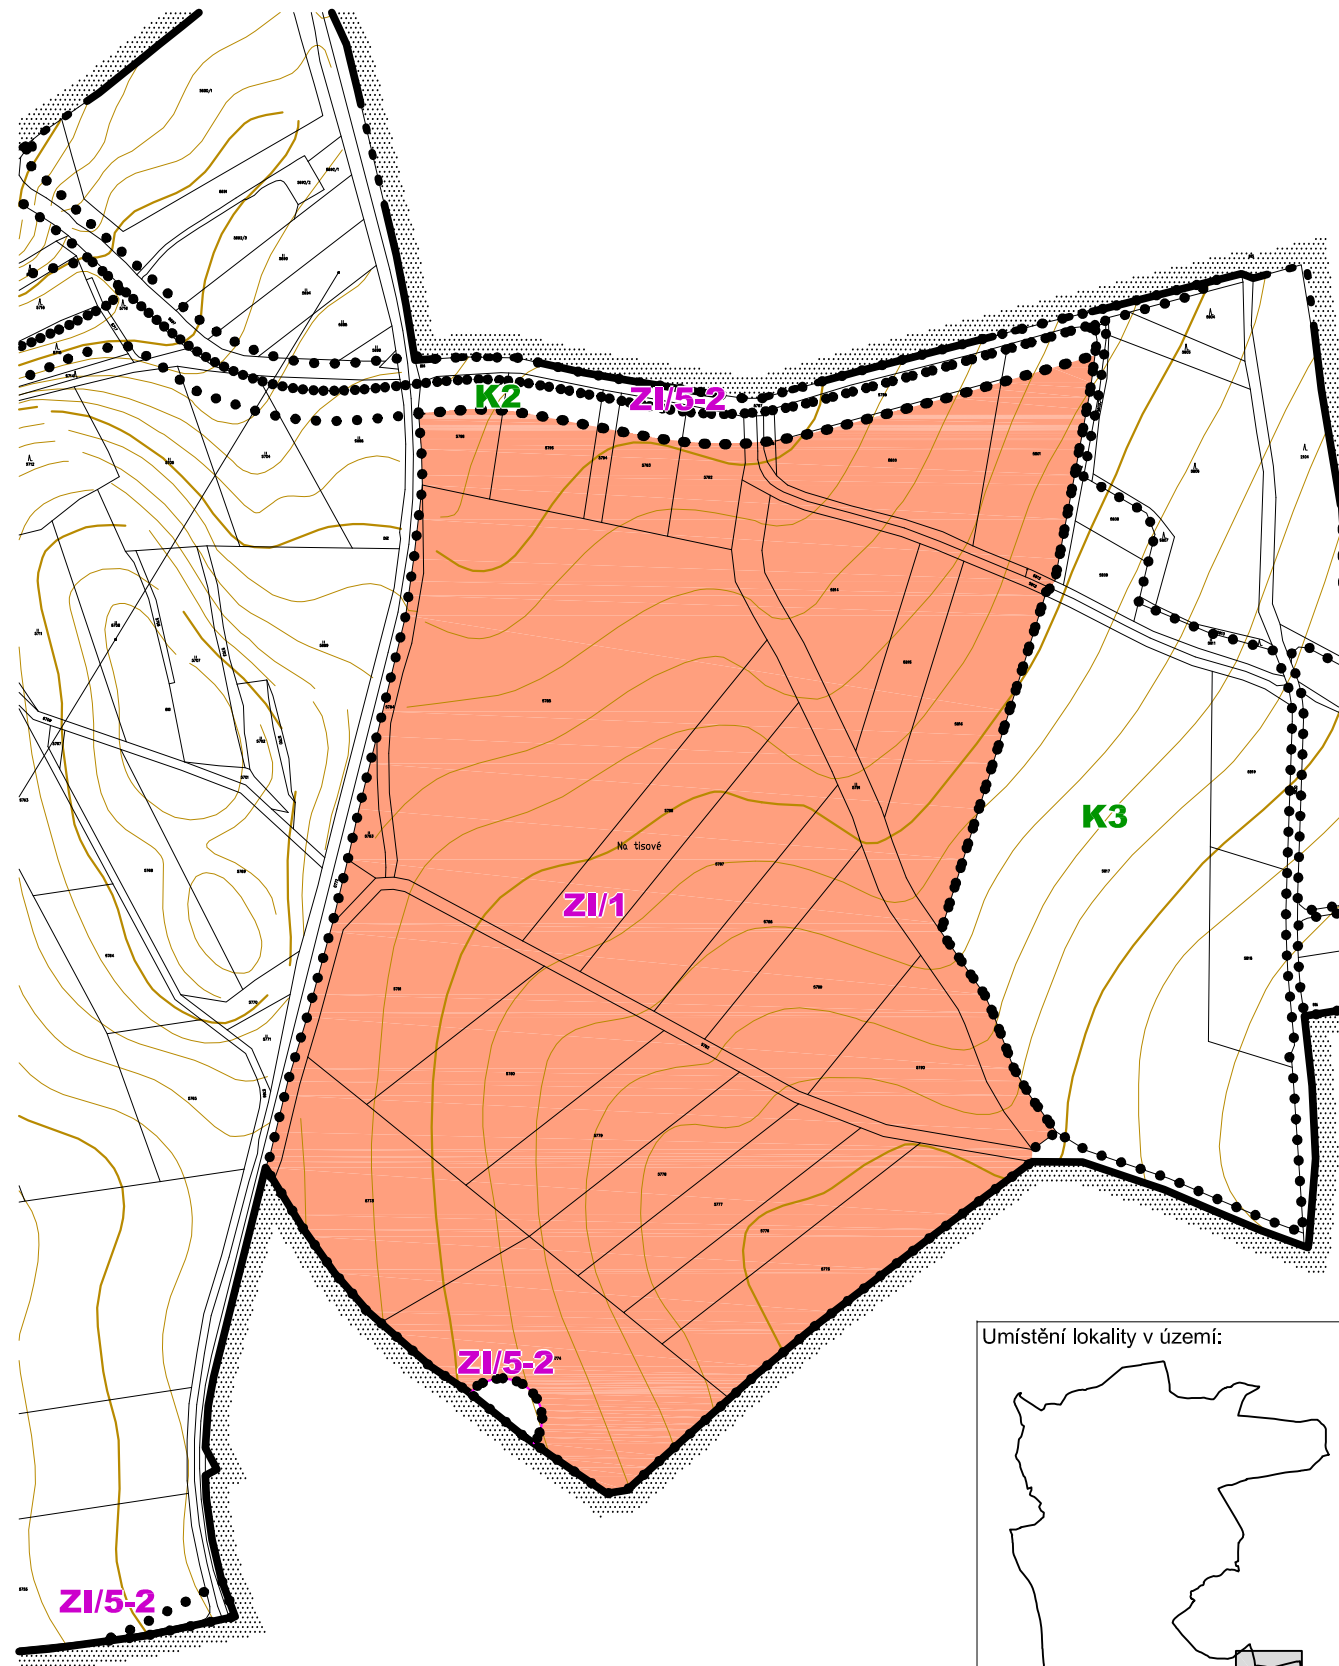

LEGENDA

STAV	NÁVRH	
		Hranice administrativního území
		Hranice zastavitelných (Z) a přestavbových ploch (P) a ploch změn v krajině (K)
		Plocha, pro kterou je stanovena etapizace výstavby

Pro využití lokality ZI/1 je stanovena následující etapizace:

- 1. etapa** - realizace veřejného dopravního systému pro napojení ploch PZ v rámci koridorů ZI/5-2, včetně severojižního propojení, realizace doprovodné zeleně podél těchto komunikací, realizace navrženého pásu zeleně na severním okraji plochy ZI/1 za účelem zajištění prostupnosti území a realizace sítí TI pro obsluhu průmyslové zóny;
- 2. etapa** - realizace staveb a zařízení vlastní průmyslové zóny, která bude z prostorového hlediska probíhat od severní, resp. severozápadní hranice lokality ve směru jižním, resp. jihovýchodním;



ZÁZNAM O ÚČINNOSTI	
Označení správního orgánu, který Změnu č. 1 vydal: Datum nabytí účinnosti Změny č. 1:	Zastupitelstvo města Solnice 6. 7. 2017
Požizovatel: Jméno a příjmení oprávněné úřední osoby pořizovatele: Funkce oprávněné úřední osoby pořizovatele: otisk razítka	Městský úřad Solnice Mgr. Stanislava Klengelová tajemník městského úřadu
 podpis

ZMĚNA č.1 ÚP SOLNICE

VÝKRES ETAPIZACE

4

Projektant:

REGIO, projektový ateliér s.r.o.

REGIO s.r.o.
PROJEKTOVÝ ATELIÉR
HRADEC KRÁLOVÉ

Autorský kolektiv:

Ing. arch. Jana Šejvlová, RNDr. Lukáš Zemánek, Ph.D., Ing. Zlata Macháčová,
Lucie Hostáková, Jan Harčarik, Pavel Kupka, Ing. Martin Šejvl, Ing. Radek Michlík, Pavel Prášil

Objednatel:

Město Solnice

Návrh:

Prosinec 2016

Měřítko:

1: 5000

Vydaná Změna č. 1:

Červen 2017