

I/14 SOLNICE, OBCHVAT, VÝSTAVBA OKRUŽNÍ KŘÍŽOVATKY NA SILNICI I/14, I. ETAPA, DIO




TERMÍN PŘECHODNÉ ÚPRAVY PROVOZU A ČÁSTEČNÉ UZÁVÍRKY: 02.03.2026 - 06.04.2026

PRACOVNÍ MÍSTO





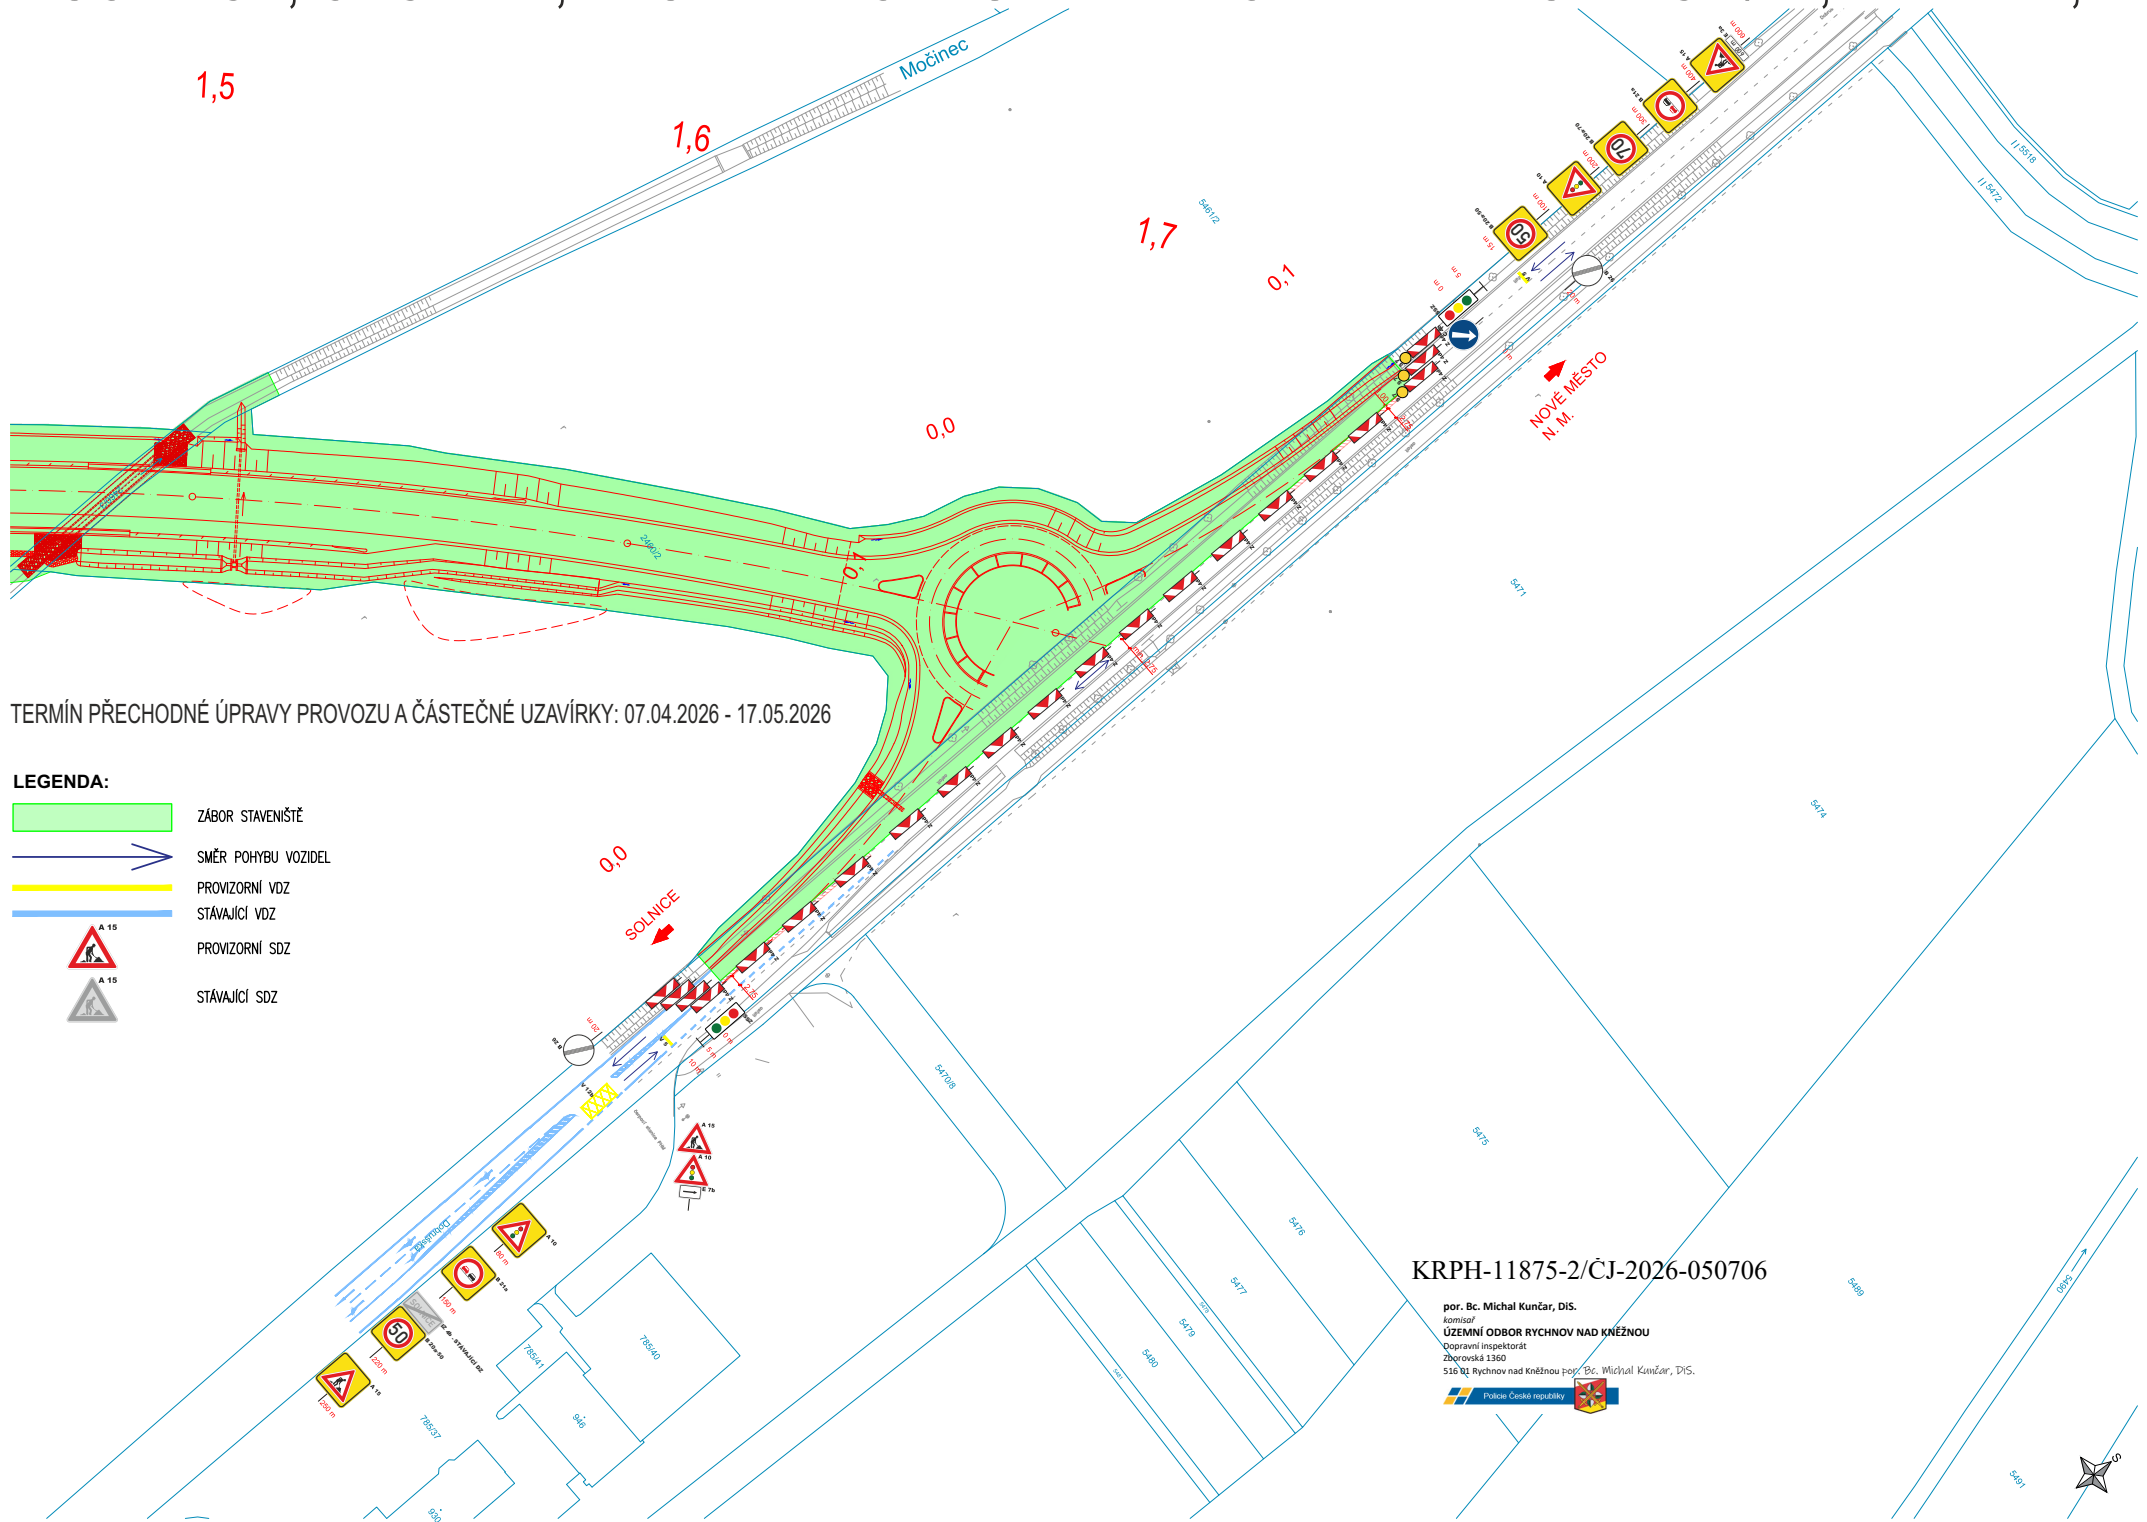














MAXIMÁLNÍ DÉLKA PRACOVNÍHO MÍSTA BUDE 150 m
OBOUSMĚRNÝ PROVOZ BUDE ZACHOVÁN

I/14 SOLNICE, OBCHVAT, VÝSTAVBA OKRUŽNÍ KŘIŽOVATKY NA SILNICI I/14, II. ETAPA, DIO



TERMÍN PŘECHODNÉ ÚPRAVY PROVOZU A ČÁSTEČNÉ UZAVÍRKY: 07.04.2026 - 17.05.2026

LEGENDA:


-  ZÁBOR STAVENIŠTĚ
-  SMĚR POHYBU VOZIDEL
-  PROVIZORNÍ VDZ
-  STÁVAJÍCÍ VDZ
-  A 15
-  A 15
KRPH-11875-2/ČJ-2026-050706






por. Bc. Michal Kunčar, DIS.
komisár
ÚZEMNÍ ODBOR RYCHNOV NAD KNĚŽNOU
Dopravní inspektorát
Zbrojovská 1360
516 01 Rychnov nad Kněžnou por. Bc. Michal Kunčar, DIS.

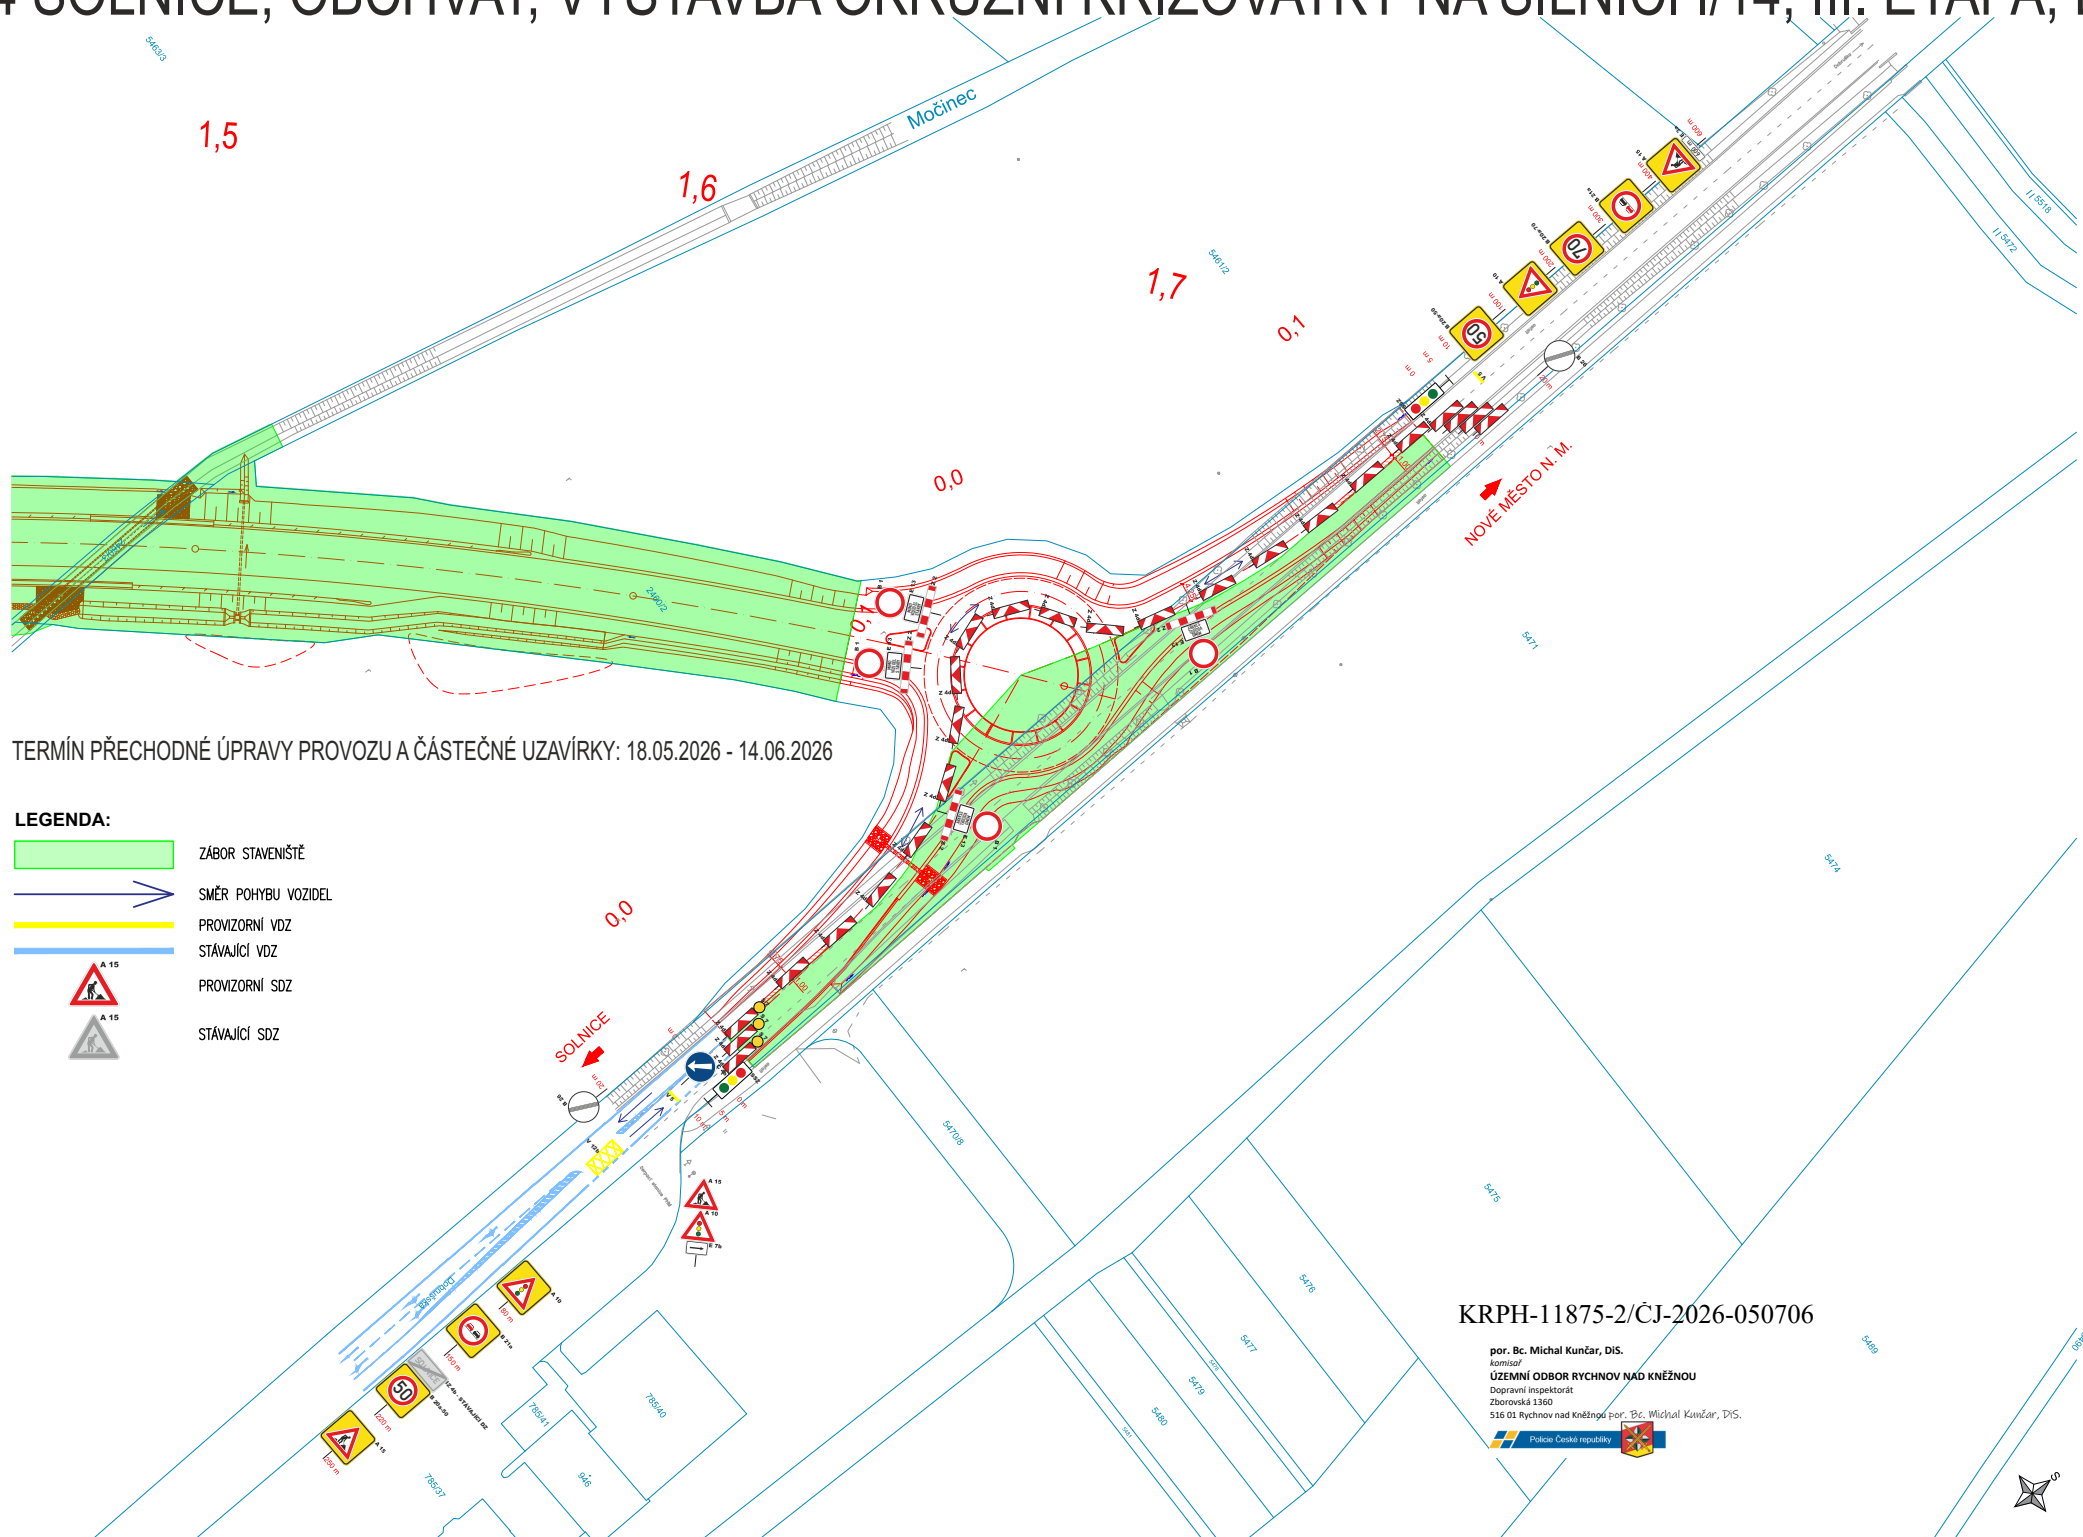

I/14 SOLNICE, OBCHVAT, VÝSTAVBA OKRUŽNÍ KŘÍŽOVATKY NA SILNICI I/14, III. ETAPA, DIO

 

TERMÍN PŘECHODNÉ ÚPRAVY PROVOZU A ČÁSTEČNÉ UZÁVÍRKY: 18.05.2026 - 14.06.2026

- LEGENDA:**
-  ZÁBOR STAVENÍŠTĚ
 -  SMĚR POHYBU VOZIDEL
 -  PROVIZORNÍ VDZ
 -  STÁVAJÍCÍ VDZ
 -  PROVIZORNÍ SDZ
 -  STÁVAJÍCÍ SDZ

KRPH-11875-2/ČJ-2026-050706

por. Bc. Michal Kunčar, DIS.
komisář
ÚZEMNÍ ODBOR RYCHNOV NAD KNĚŽNOU
Dopravní inspektorát
Zborovská 1360
516 01 Rychnov nad Kněžnou por. Bc. Michal Kunčar, DIS.